


BUDYNEK A

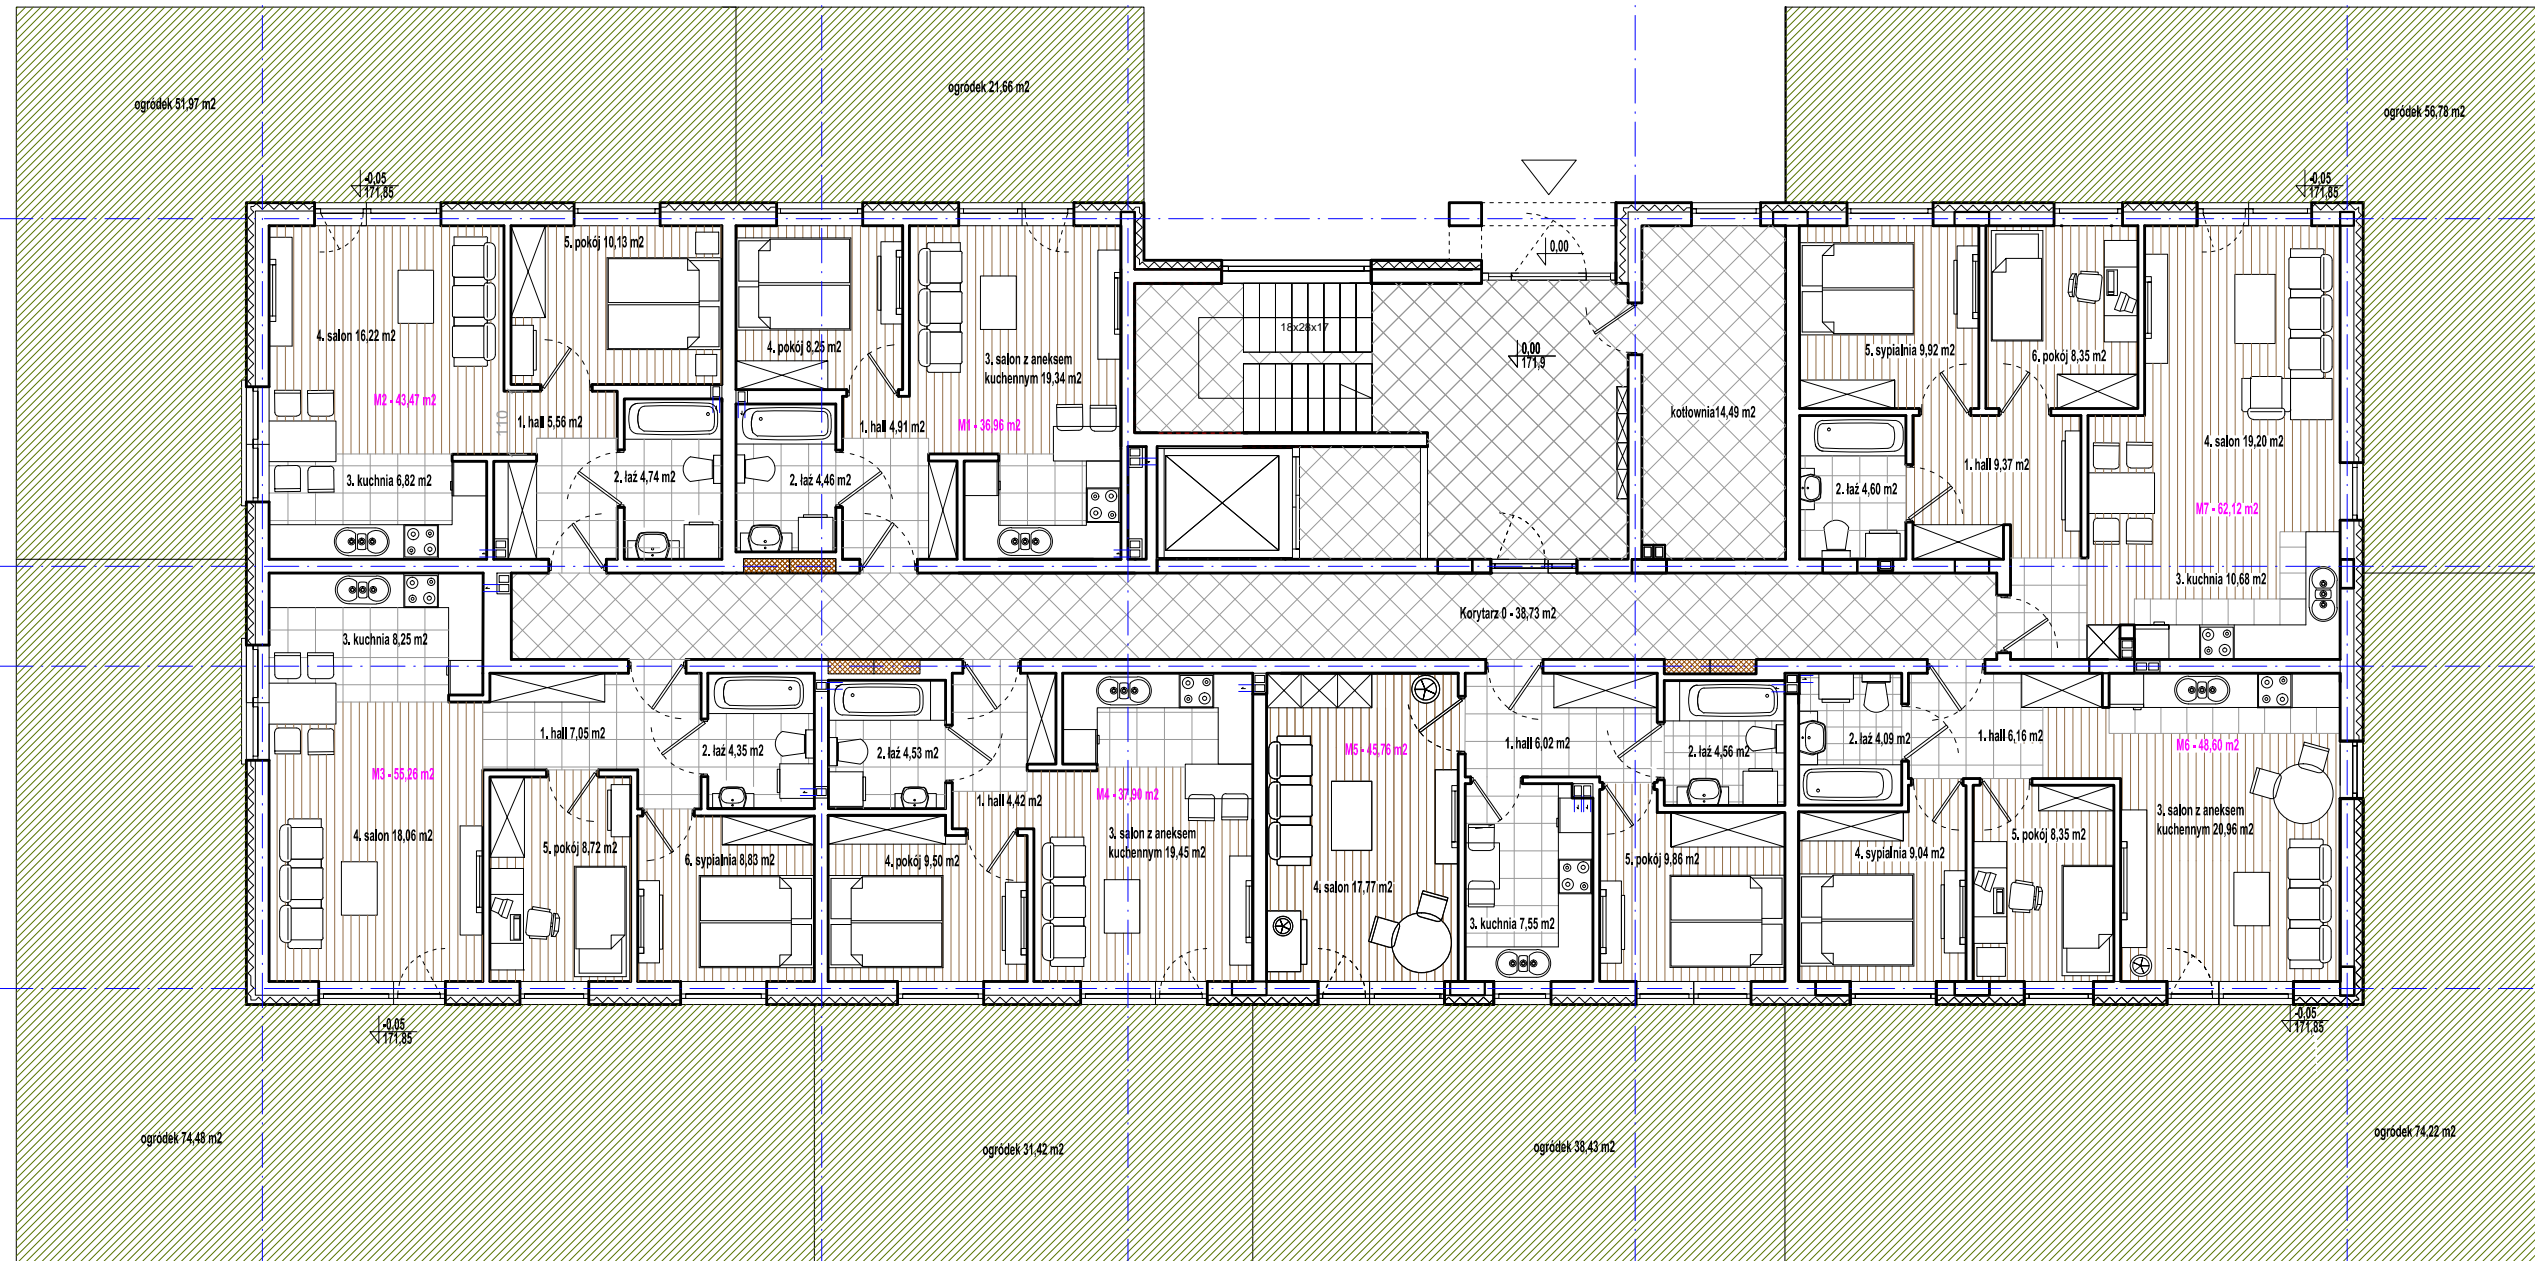

nazwa obiektu	Projekt budowlany budynku mieszkalnego wielorodzinnego - budynek A
adres obiektu	Sokolów Podlaski, ul. Spacerowa numery działek: 4219/1, 4219/2, 4219/3, 4219/4, 4219/5
przedmiot i skala rysunku	układ pomieszczeń - parter skala 1:100
opracowanie:	mgr inż. arch. Katarzyna Makowska
projektant:	mgr inż. arch. Agnieszka Janista-Patynowska specjalność architektoniczna upr.bud.nr MA/008/10
sprawdził architekturę	mgr inż. arch. Przemysław Romuald Antonowicz specjalność architektoniczna upr.bud.nr 801/BP/94
nr rysunku, data	3. wrzesień 2020